
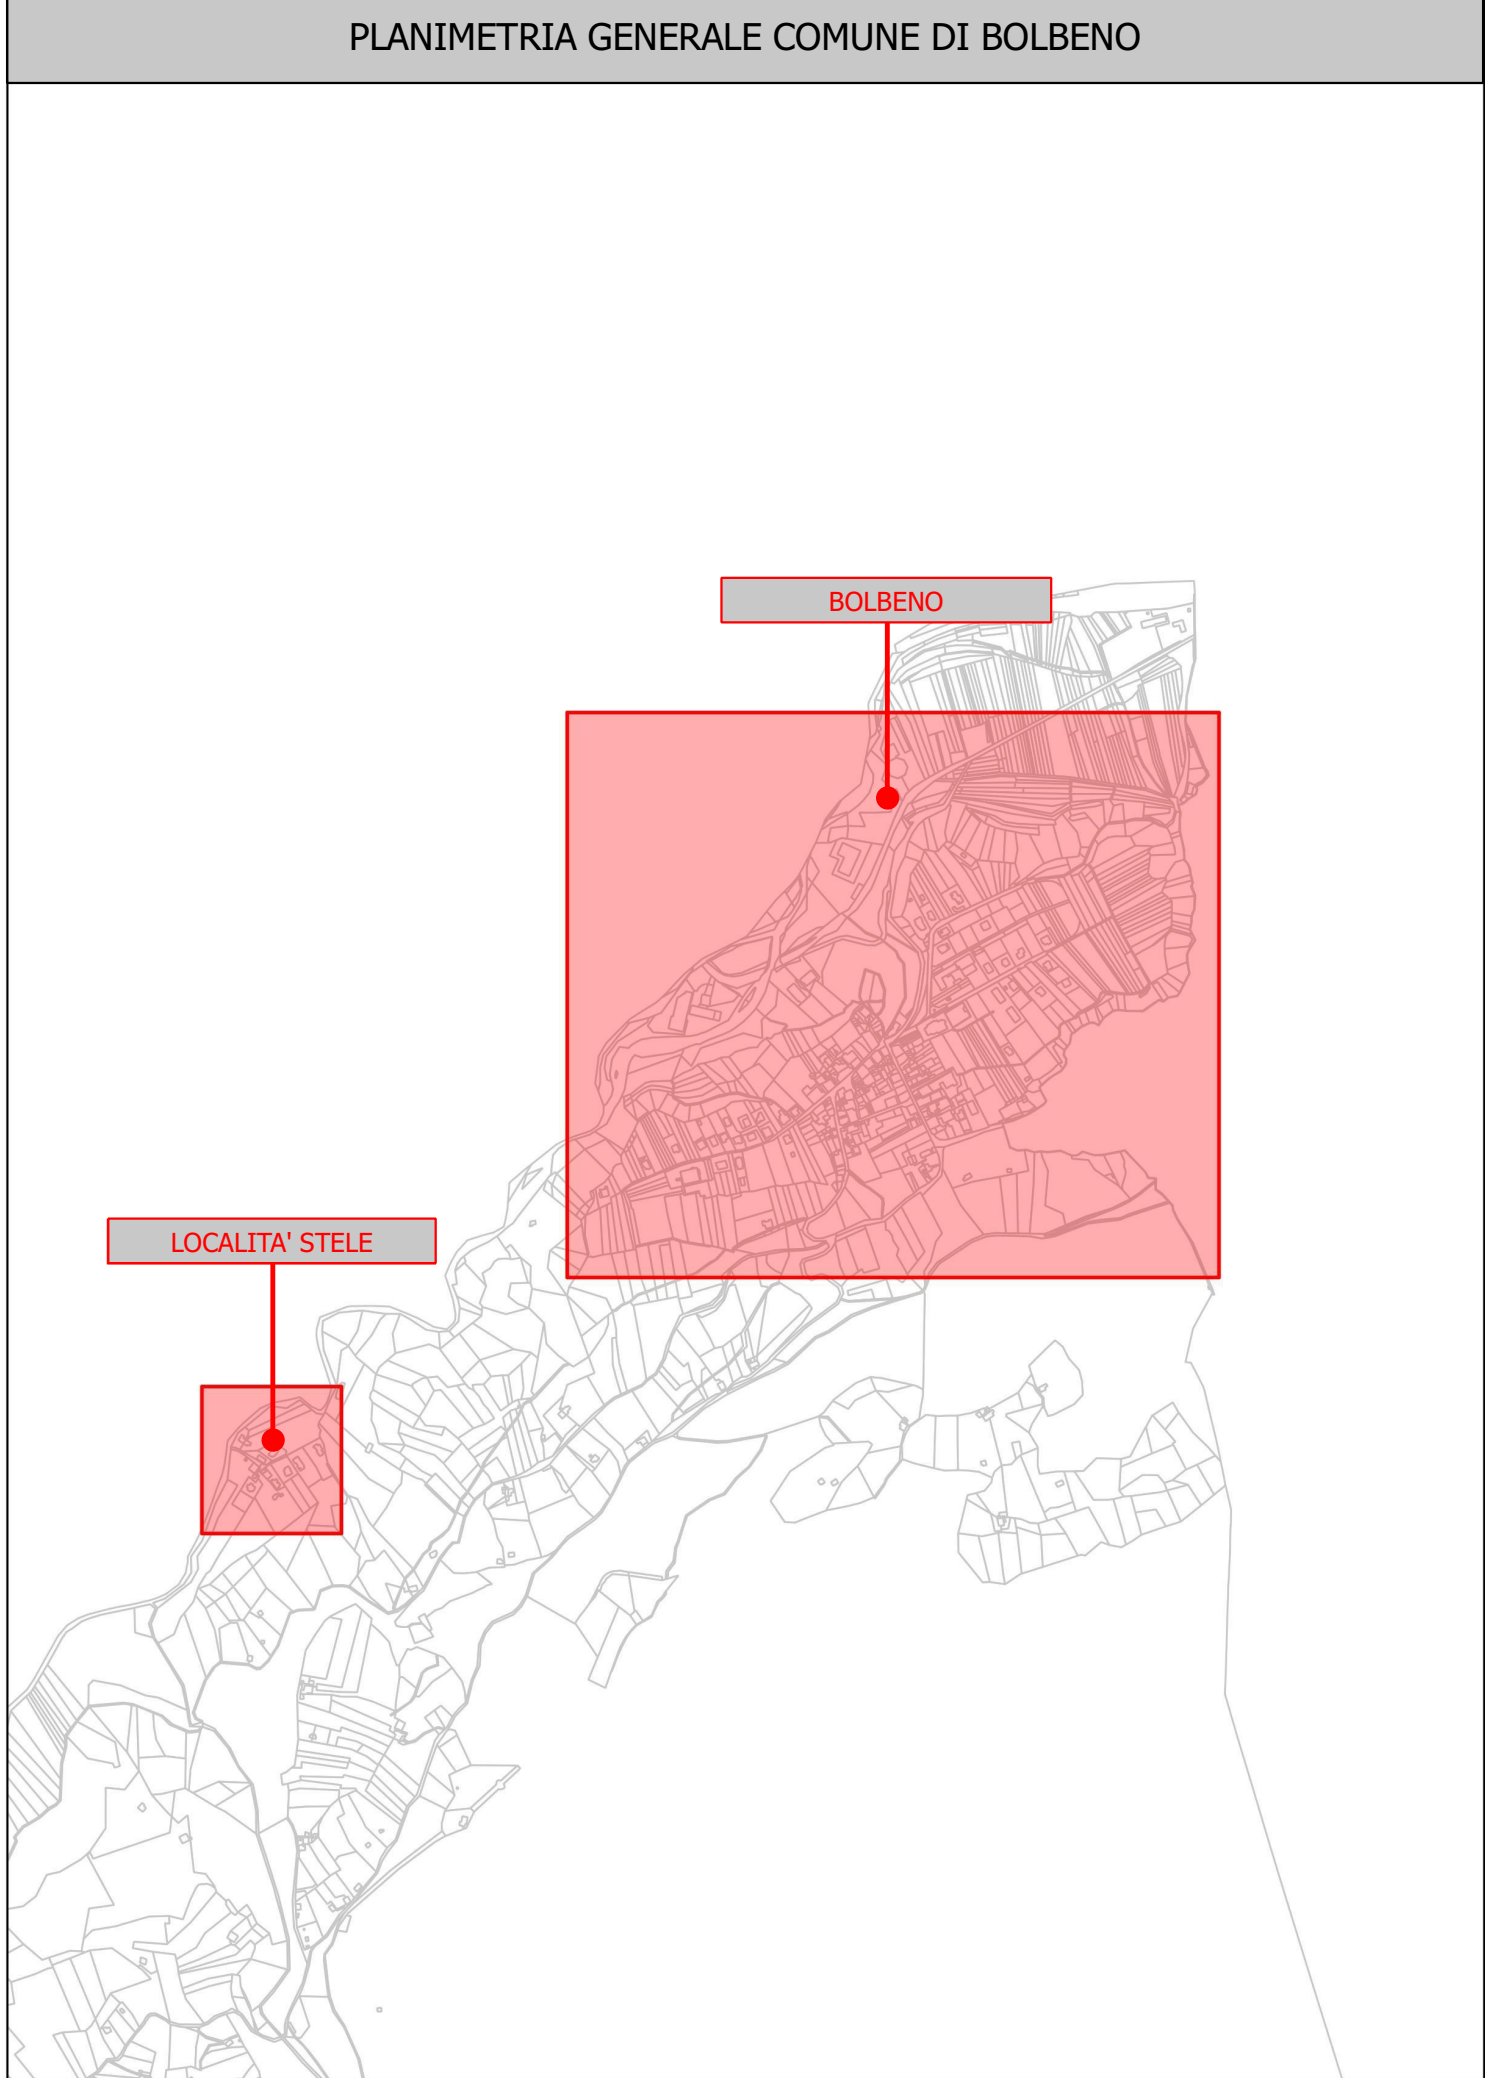
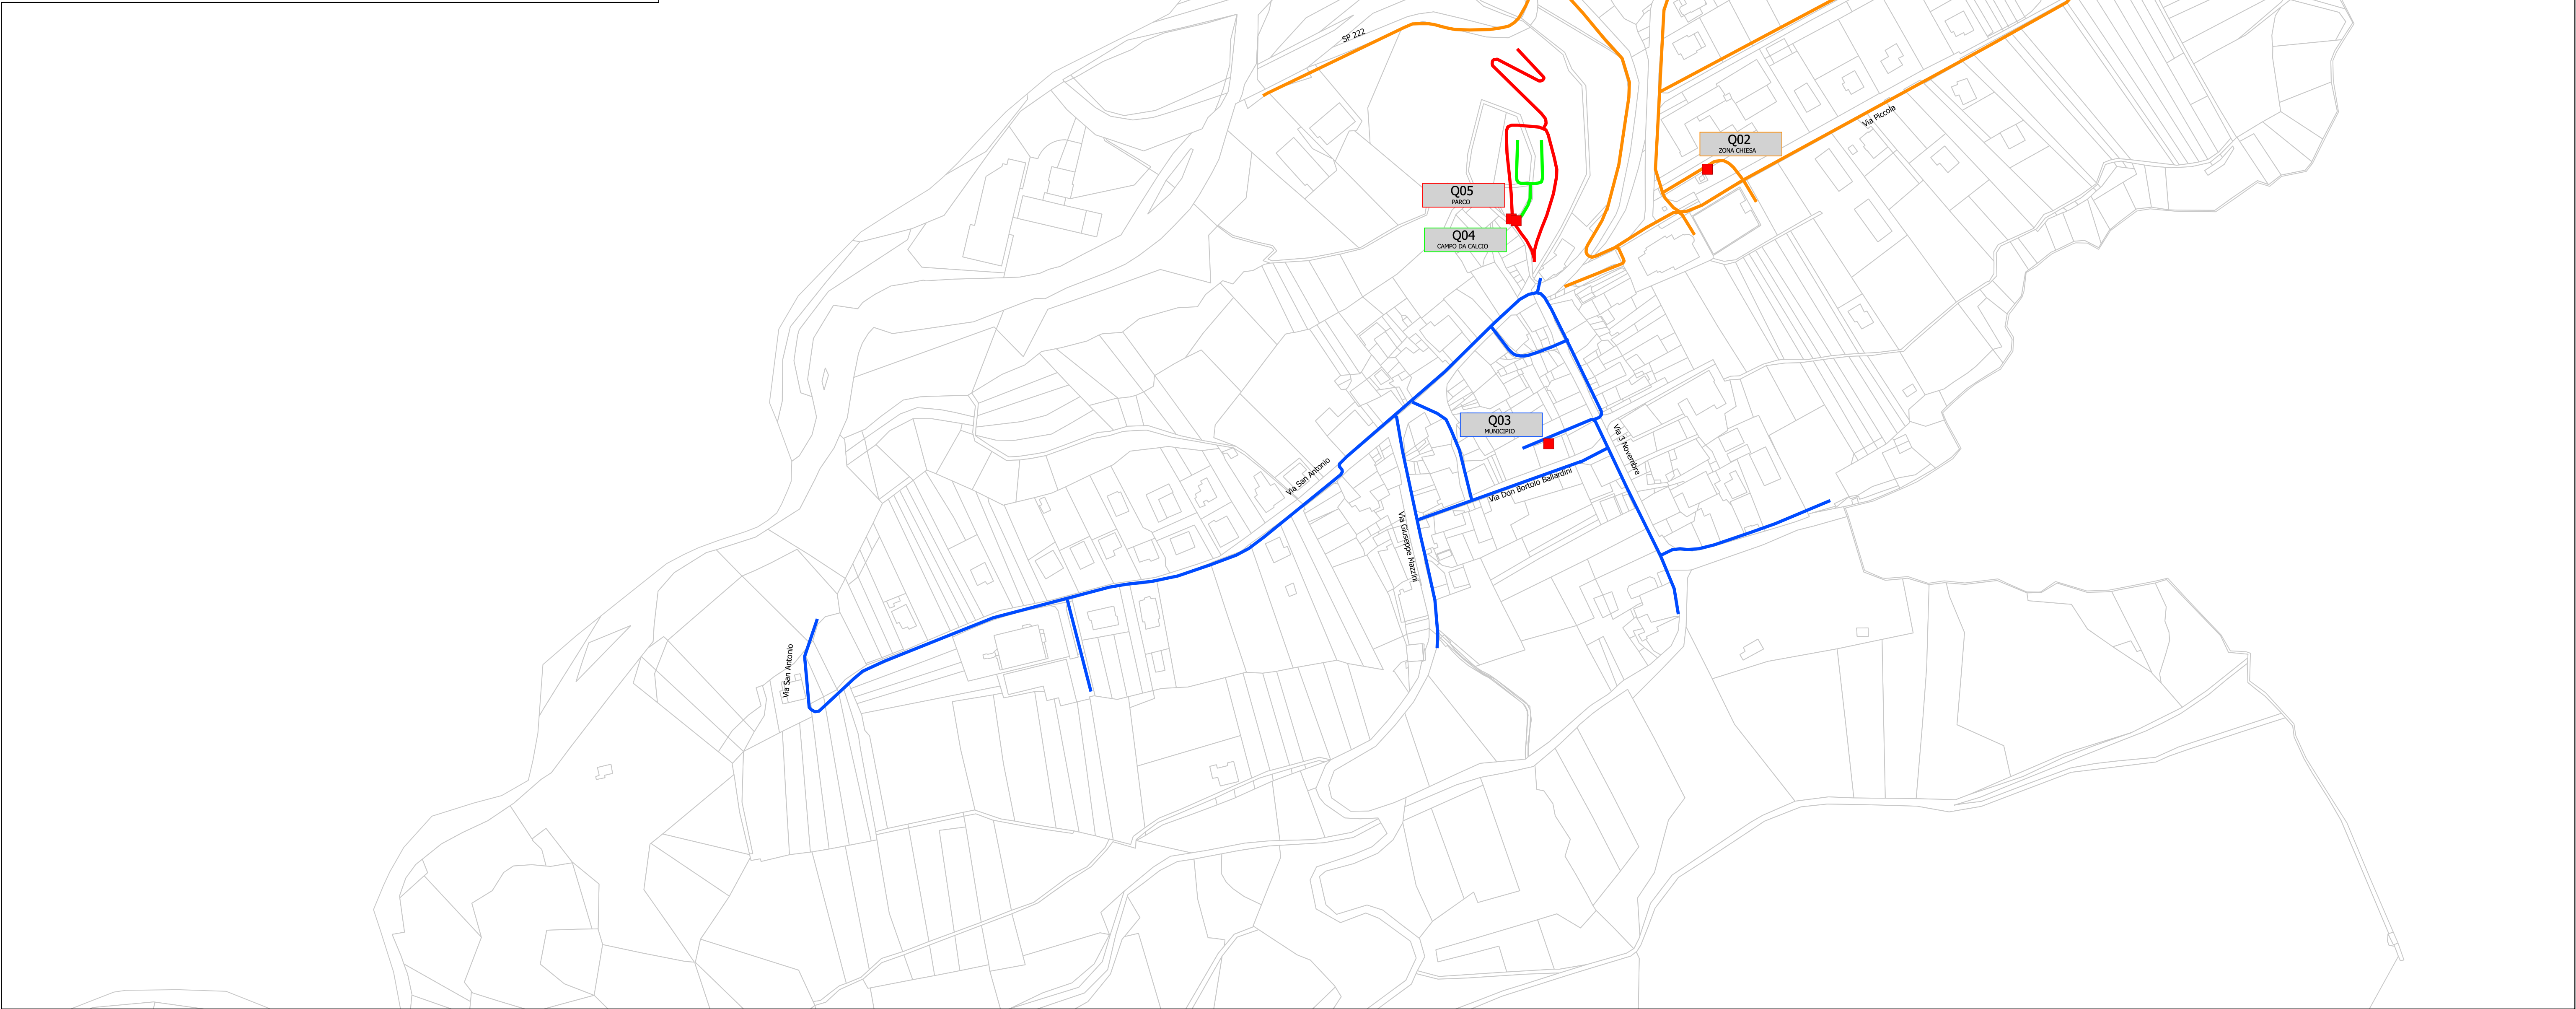


| LEGENDA | | |
|------------------------|---|-----------------------|
| SIMBOLO | DESCRIZIONE | ZONA DI ALIMENTAZIONE |
| Q01 LOCALITA' STELE | Quadro illuminazione pubblica Località Stele - esterno | <div></div> |
| Q02 ZONA CHIESA | Quadro illuminazione pubblica Zona Chiesa - esterno | <div></div> |
| Q03 MUNICIPIO | Quadro illuminazione pubblica Municipio - esterno | <div></div> |
| Q04 CAMPO DA CALCIO | Altre utenze (Pro Loco) Campo da calcio - esterno | <div></div> |
| Q05 PARCO | Altre utenze (Pro Loco) Parco - esterno | <div></div> |

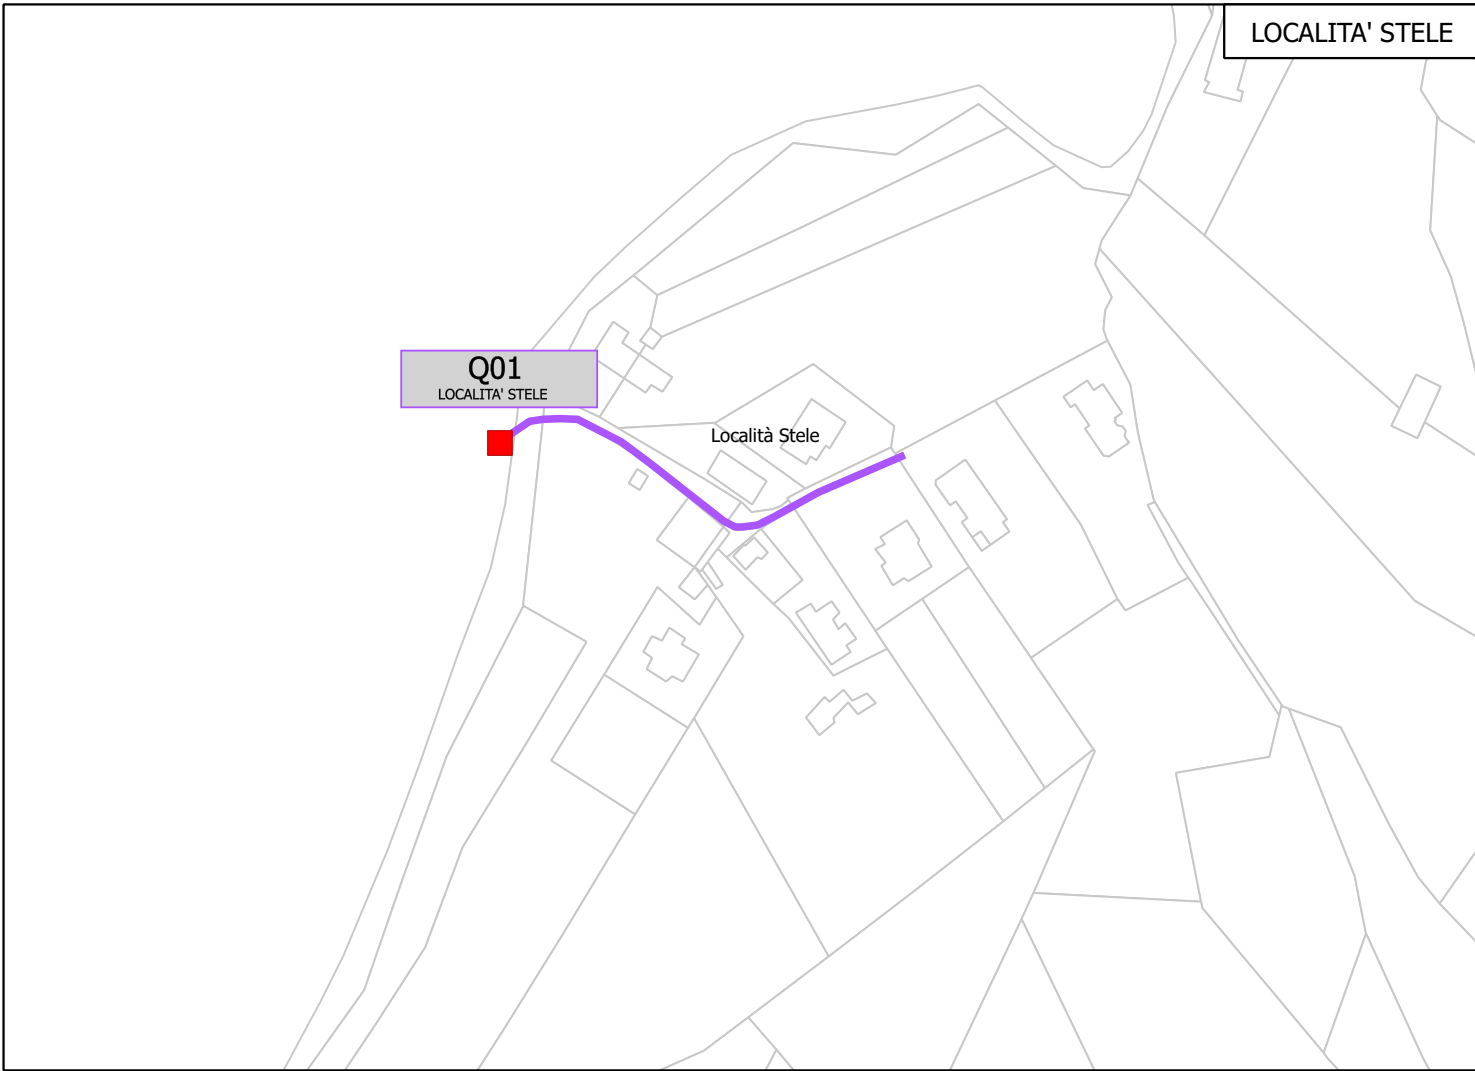

| | | | | | |
|--|-------------|-------------|--|-------|-----------|
| REV. 3 | | | | | |
| REV. 2 | | | | | |
| REV. 1 | | | | | |
| EMISSIONE | Giugno 2012 | | | | |
| | Data | Descrizione | Disegnato | Visto | Approvato |
| Provincia Autonoma di Trento | | | | | |
| Comune di | | | | | |
| COMUNE DI BOLBENO | | | | | |
| Via Don B. Ballardini - 38079 - Bolbena (TN) | | | | | |
| Progetto | | | Tavola | | |
| PIANO REGOLATORE DELL'ILLUMINAZIONE COMUNALE (P.R.I.C.) | | | T004 | | |
| Elaborato | | | Scala | | |
| RILIEVO PUNTI LUCE STATO DI FATTO -LINEE E QUADRI- | | | 1:2000 | | |
| | | | Boso + Partners architecture & engineering Via Angelo Guadagnini 5, 38054 Fiera di Primiero (TN) tel. 0439 827563 e-mail: info@bosoandpartners.it | | |
| I progettisti | | | | | |
| | | | | | |
| Collaboratori Michel Gasc, Mattia Zappalà | | | | | |
| Consulenti | | | | | |
| La proprietà intellettuale dei contenuti della presente tavola grafica è della Boso & Partners srl. E' vietata la riproduzione, la distribuzione e la divulgazione a terzi, anche parziale, su qualsiasi supporto senza l'autorizzazione. | | | | | |