

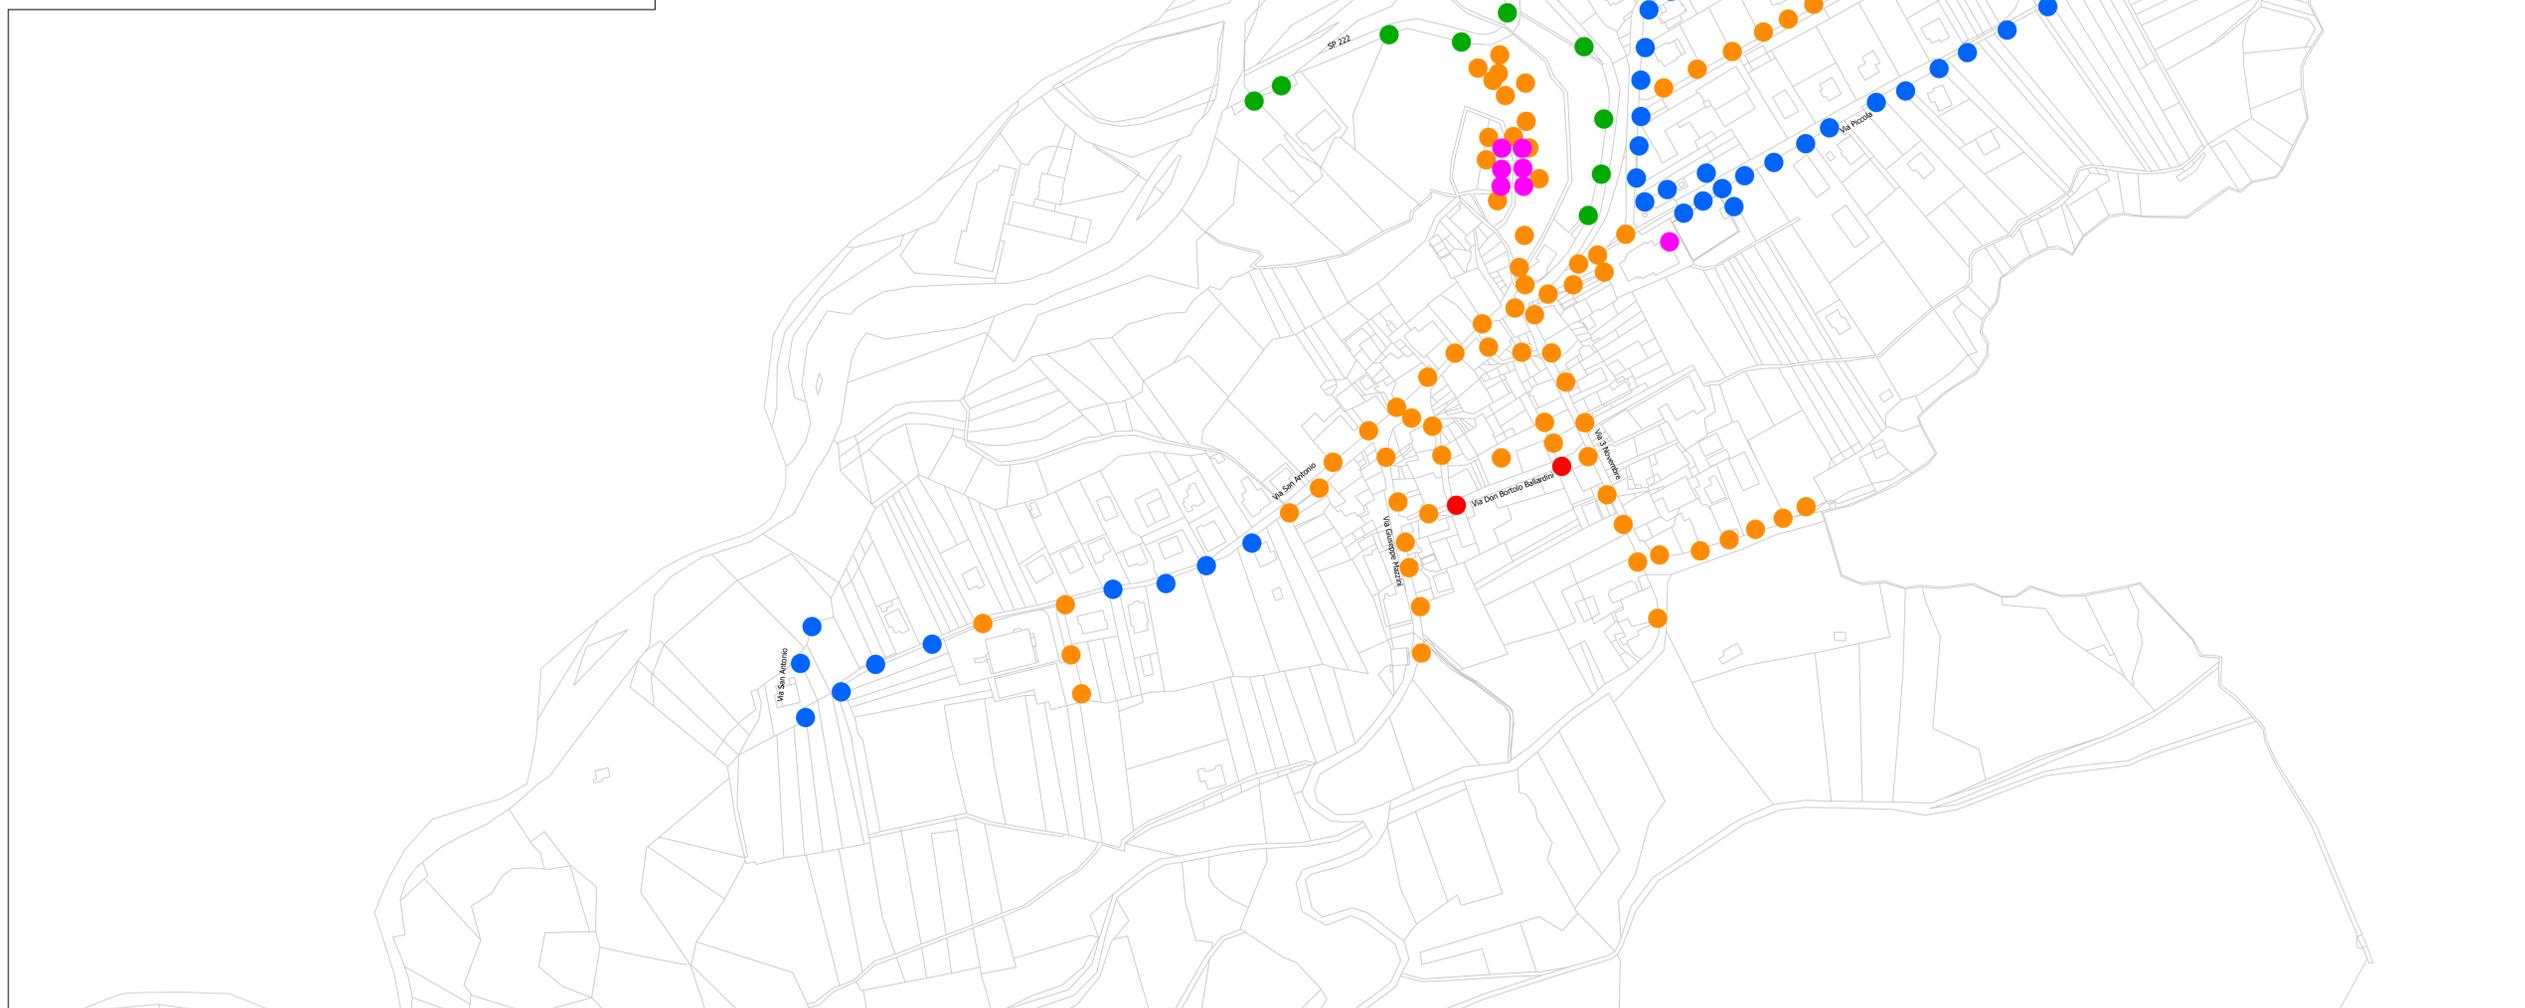


LEGENDA		
SIMBOLO	DESCRIZIONE	Q.TA'
<span style="color: red;">●</span>	CORPO ILLUMINANTE TIPO ARMATURA STRADALE	2
<span style="color: orange;">●</span>	CORPO ILLUMINANTE TIPO ARTISTICO	75
<span style="color: green;">●</span>	CORPO ILLUMINANTE TIPO TECNICO	17
<span style="color: magenta;">●</span>	CORPO ILLUMINANTE TIPO PROIETTORE	13
<span style="color: blue;">●</span>	CORPO ILLUMINANTE GLOBO	53
TOTALE CORPI ILLUMINANTI		160

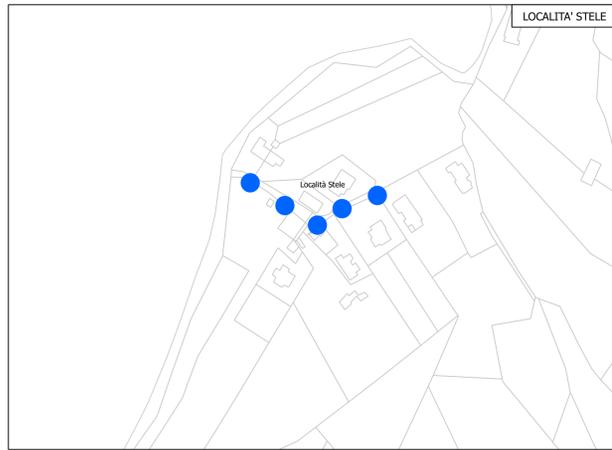

BOLBENO

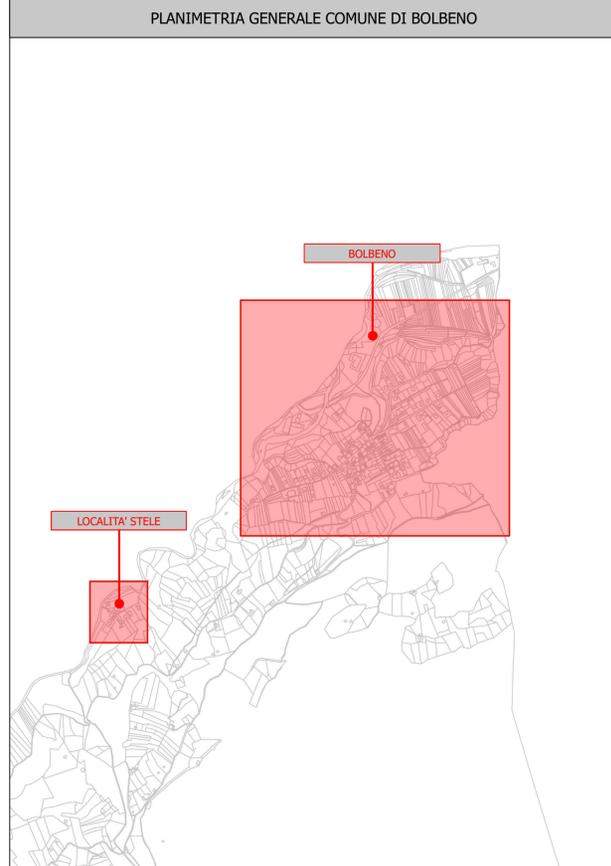

REV. 3					
REV. 2					
REV. 1					
EMMISSIONE	Giugno 2012				
	Data	Descrizione	Disegnato	Viso	Approvato
Provincia Autonoma di Trento					
Comune di <b>BOLBENO</b> Via Don B. Ballardini - 38079 - Bolbena (TN)					
Progetto <b>PIANO REGOLATORE DELL'ILLUMINAZIONE COMUNALE (P.R.I.C.)</b>				Tavola <b>T002</b>	
Elaborato <b>RILIEVO PUNTI LUCE STATO DI FATTO -DISPOSIZIONE CORPI ILLUMINANTI-</b>				Scala 1:2000	
<b>Boso + Partners</b> architecture & engineering <small>Via Angelo Guadagnini 5, 38054 Fiera di Primiero (TN)            tel. 0439 827563 e-mail: info@bosopartners.it</small>					
I progettisti					
<small>Collaboratori: Michel Gajer, Mattia Zagonel            Consulenti:            La proprietà intellettuale dei contenuti della presente tavola grafica è della Boso &amp; Partners srl.            E' vietata la riproduzione, la distribuzione e la divulgazione a terzi, anche parziale, su qualsiasi supporto senza l'autorizzazione.</small>					