
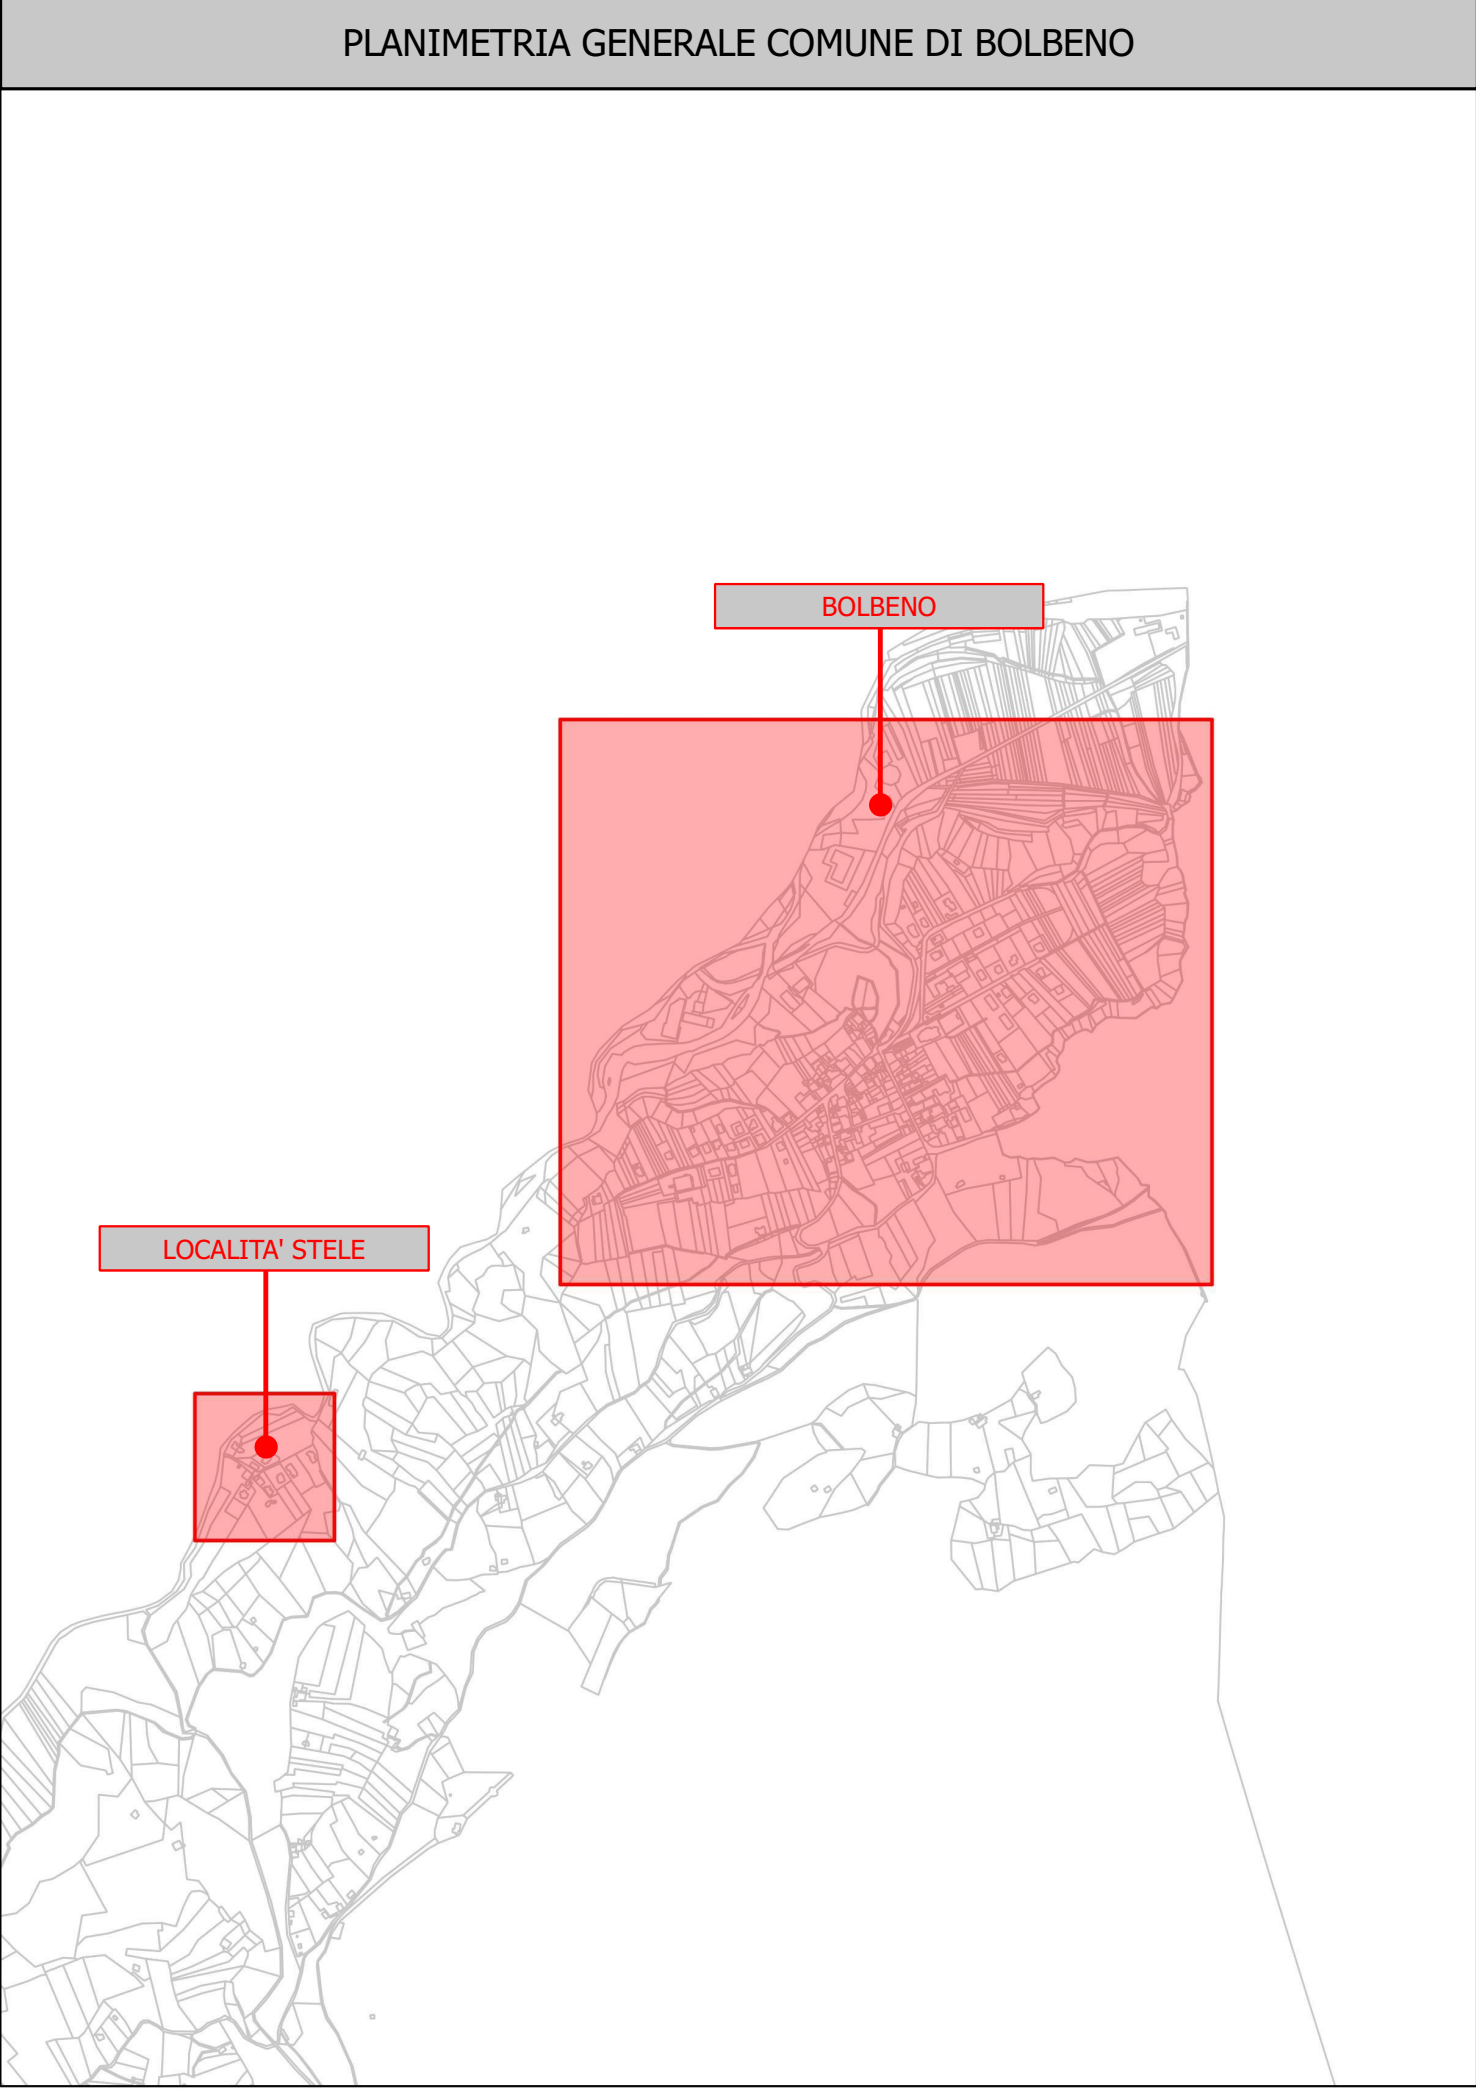


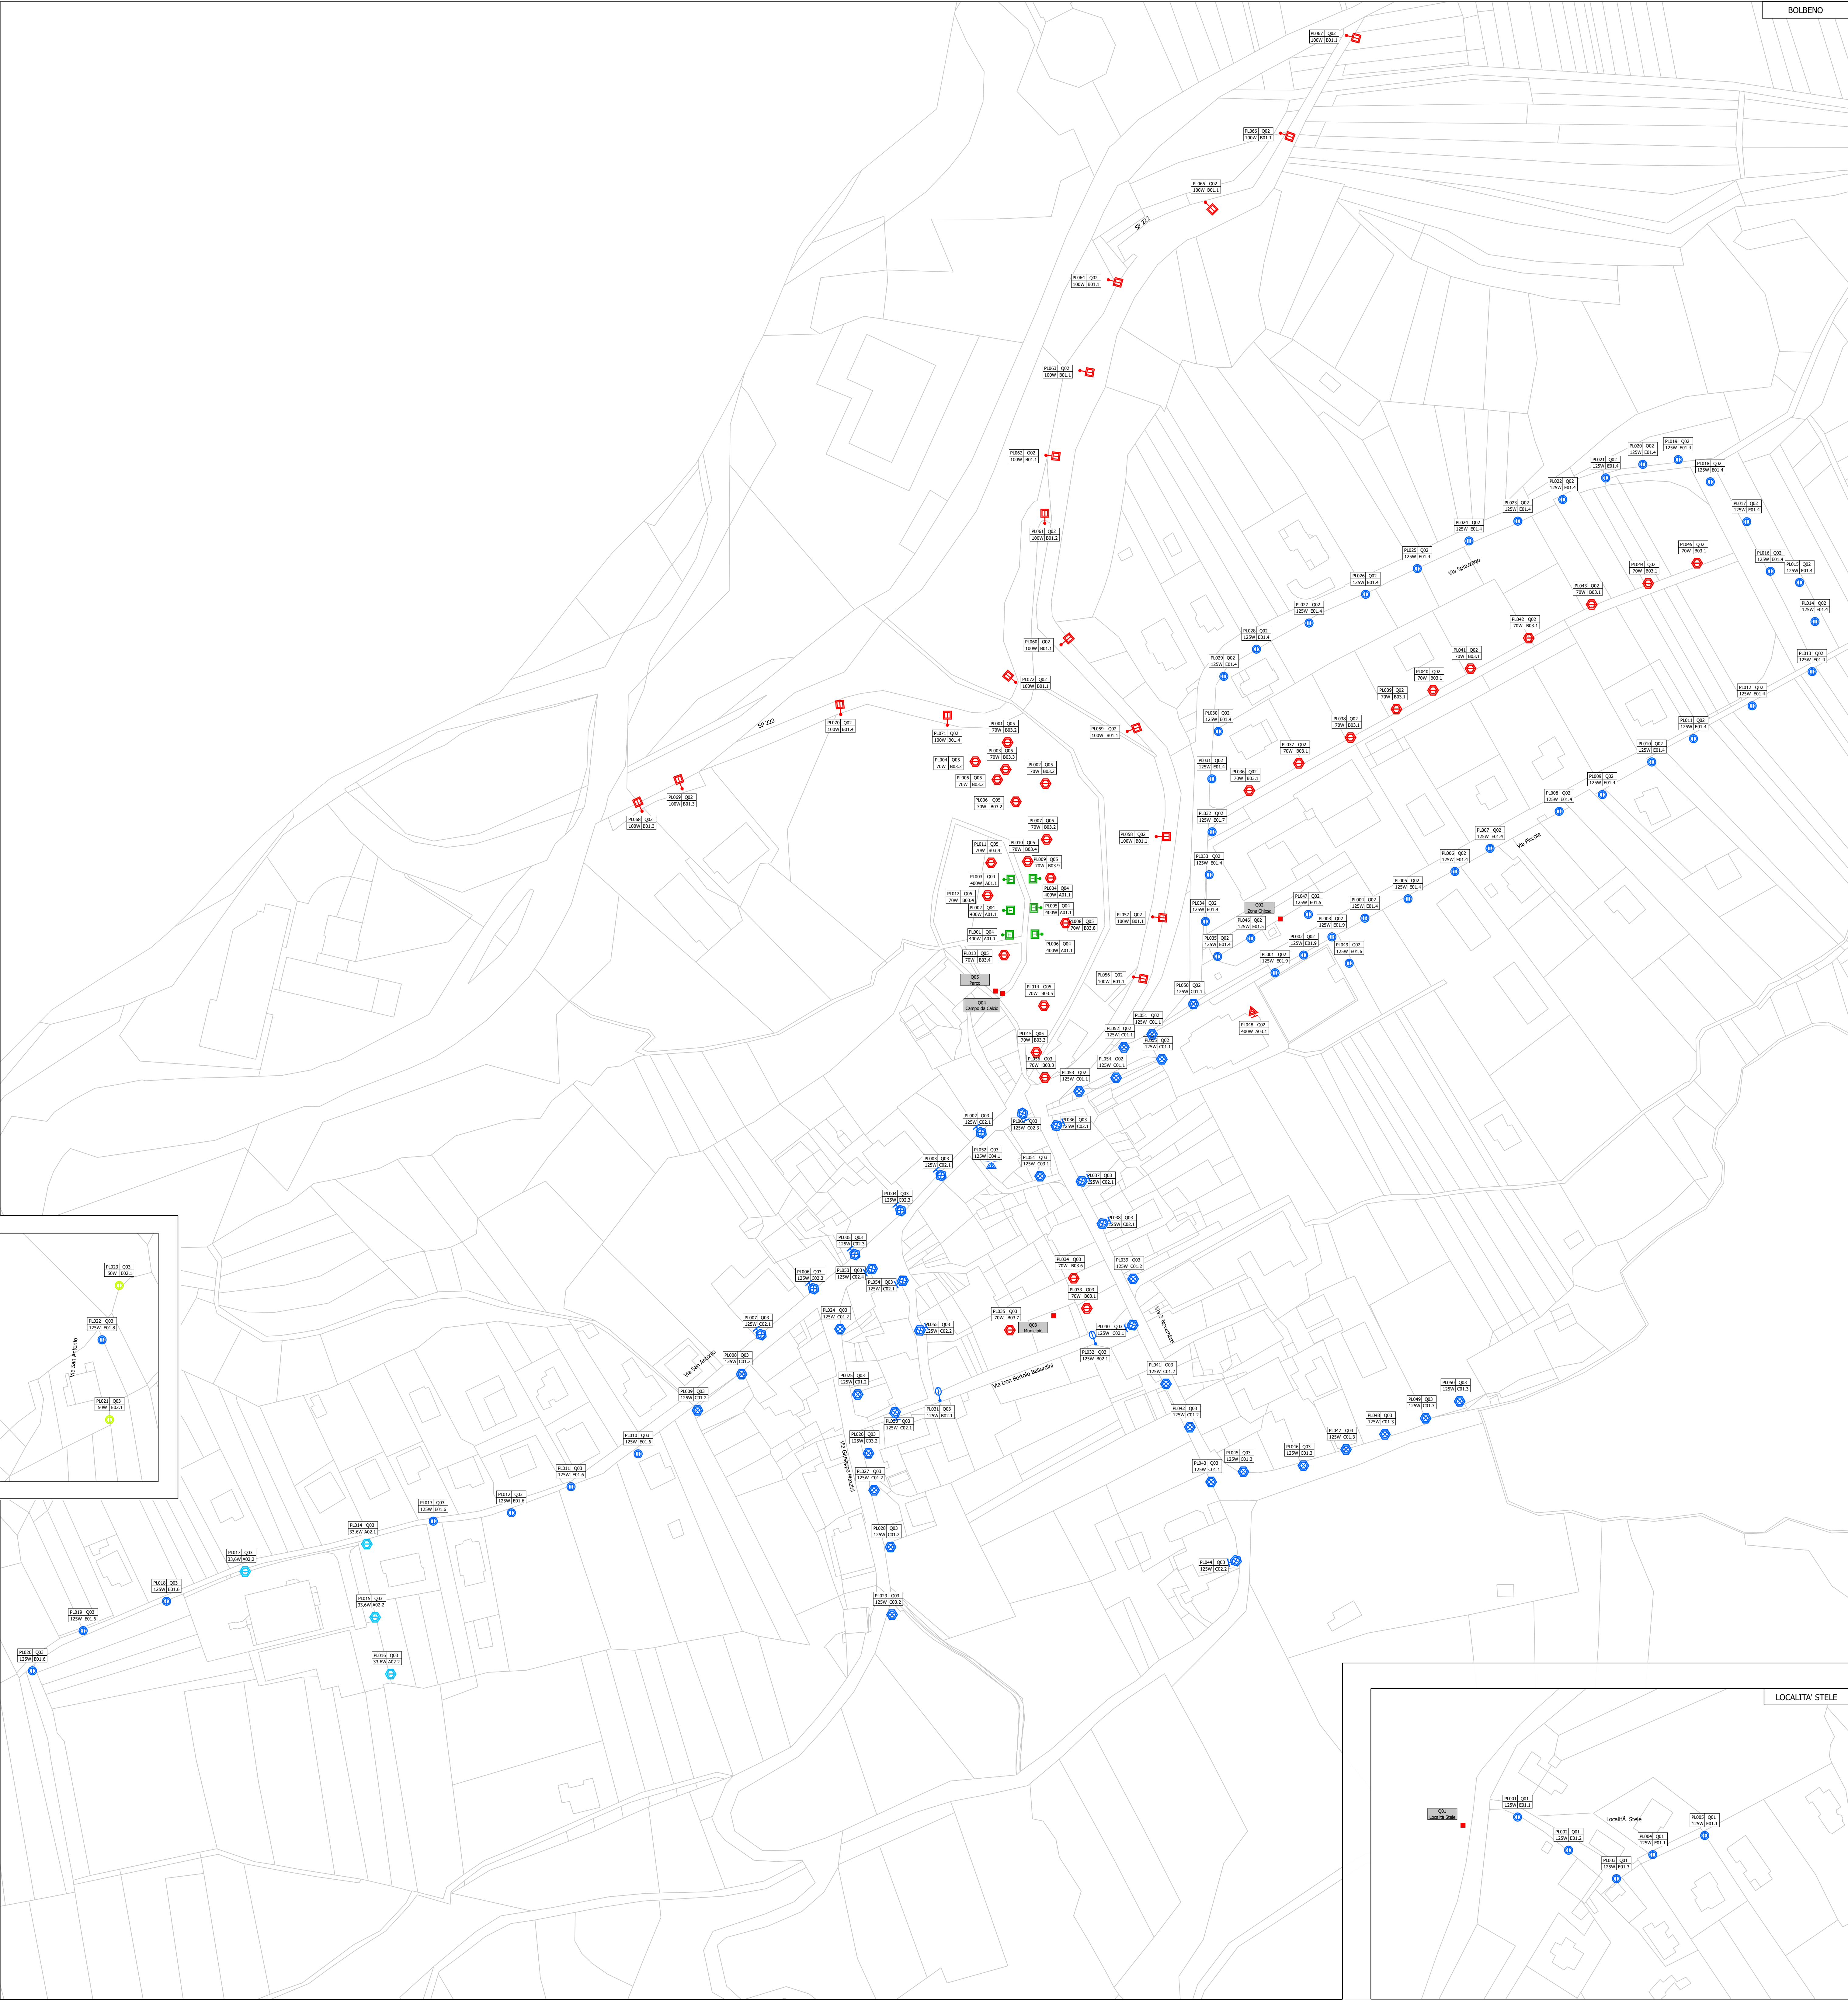



LEGENDA		
SIMBOLO	DESCRIZIONE	Q.TA'
	ARTISTICO COPPA PRISMATICA (altro), lampada MBF	1
	ARTISTICO COPPA PRISMATICA (mensola a parete), lampada MBF	16
	ARTISTICO COPPA PRISMATICA (testapalo), lampada MBF	25
	ARTISTICO VETRO PIANO (testapalo), lampada LED	4
	ARTISTICO VETRO PIANO (testapalo), lampada SAP	29
	GLOBO VETRO CURVO (testapalo), lampada FLU	2
	GLOBO VETRO CURVO (testapalo), lampada MBF	51
	PROIETTORE VETRO PIANO (mensola a parete), lampada SAP	1
	PROIETTORE VETRO PIANO (torrefaro 2 corpi illuminanti), lampada JM	6
	ARMATURA STRADALE VETRO CURVO (palo con straccio), lampada MBF	2
	TECNICO VETRO CURVO (palo con straccio), lampada SAP	17

CODICE PALO

CODICE QUADRO

POTENZA

NOME TIPOLOGICO

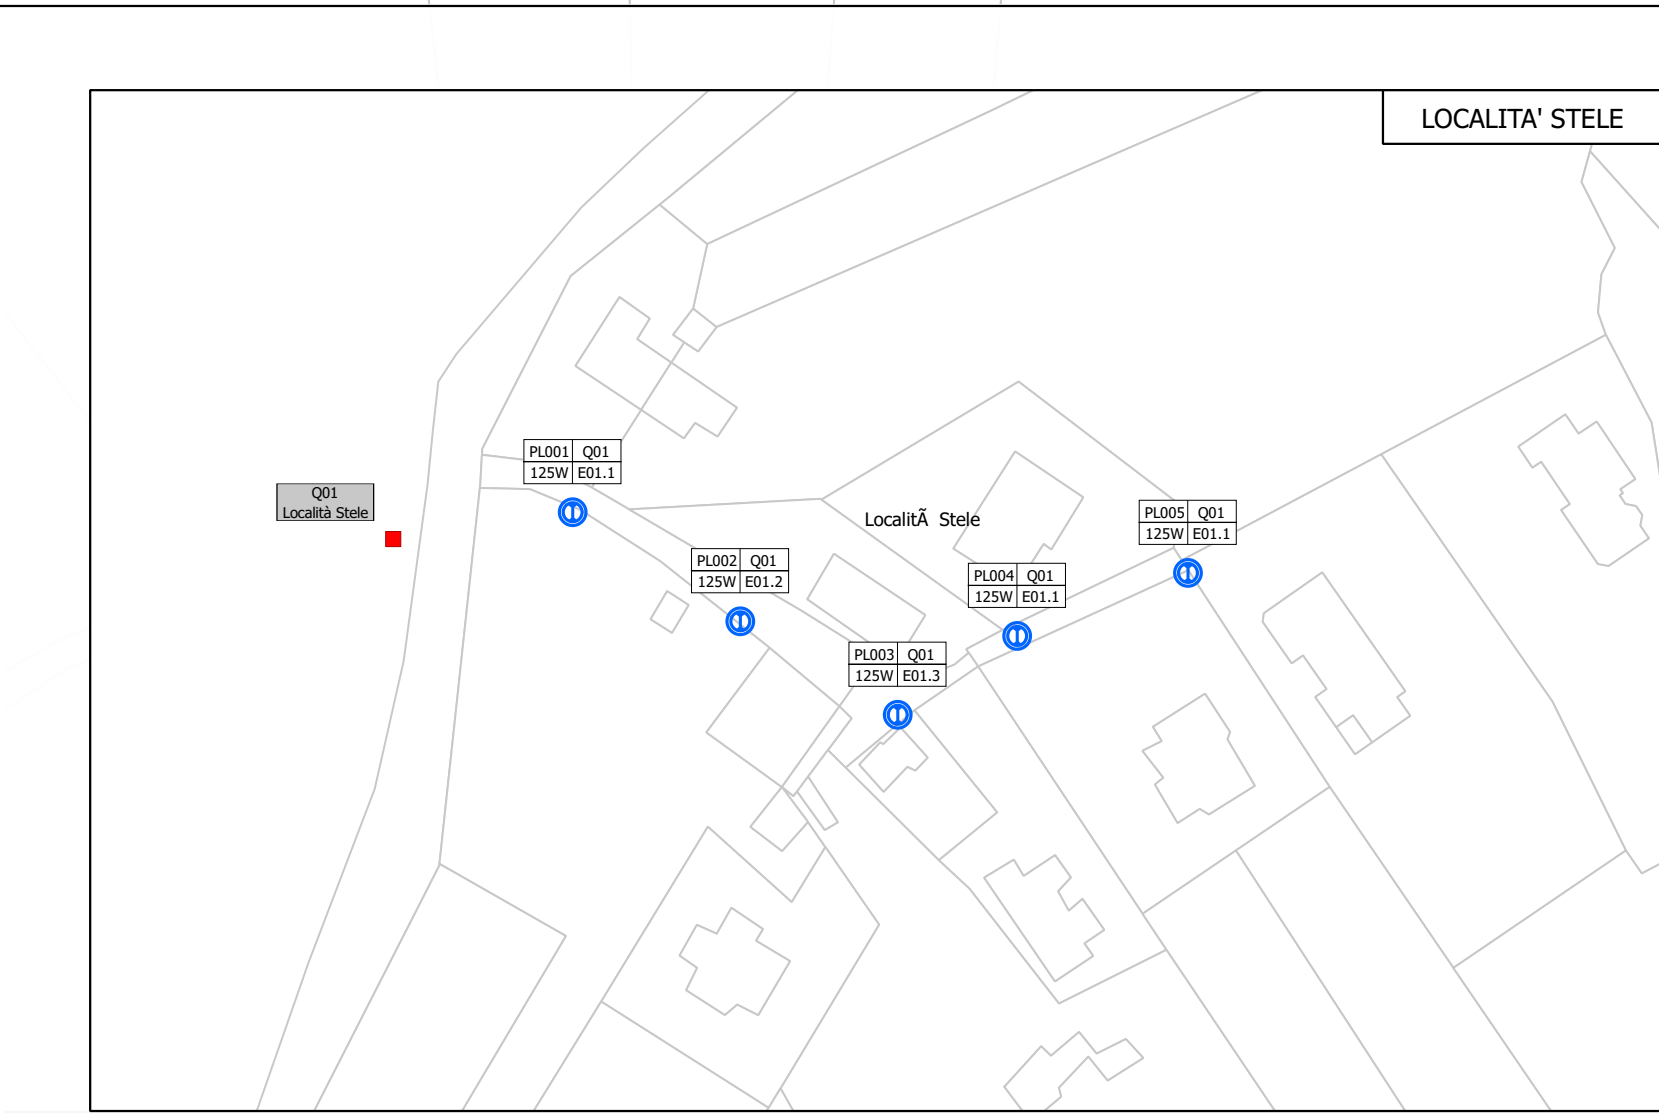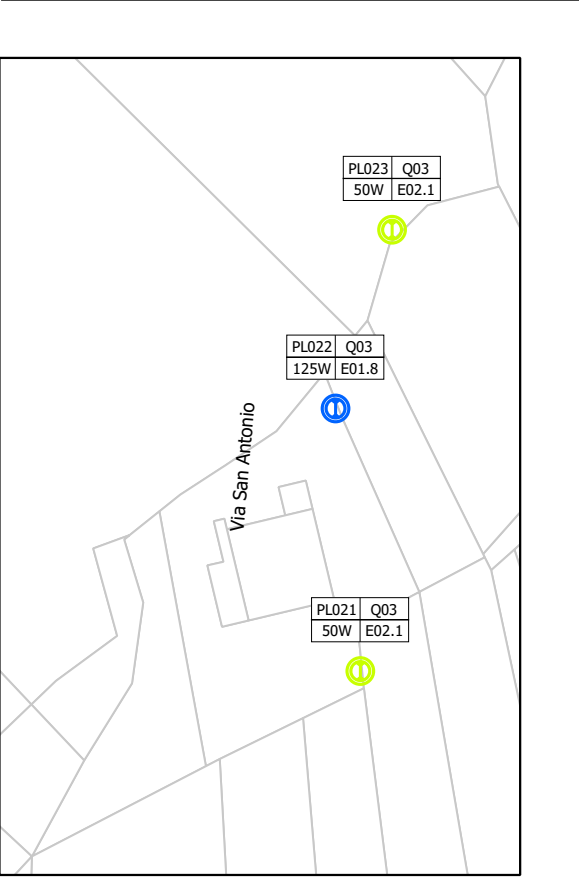

REV. 3					
REV. 2					
REV. 1					
EMMISSIONE	Giugno 2012				
	Data	Descrizione	Disegnato	Visto	Approvato
Provincia Autonoma di Trento					
Comune di Bolbenu					
Via Don B. Ballardini - 38079 - Bolbenu (TN)					
Progetto	PIANO REGOLATORE DELL'ILLUMINAZIONE COMUNALE (P.R.I.C.)		T001		
Elaborato	RILIEVO PUNTI LUCE STATO DI FATTO -DISPOSIZIONE PUNTI LUCE-		Scala 1:1000 Boso + Partners architecture & engineering Via Angelo Guadagnoli 5, 38054 - Fiemme di Primiero (TN) tel. 0461 877500 - e-mail: info@bosopartners.it		
I progettisti					
Collaboratori: Michel Gales, Mattia Zappalà					
Consulenti:					
La proprietà intellettuale dei contenuti della presente tavola grafica è della Boso & Partners srl. E' vietata la riproduzione, la distribuzione e la divulgazione a terzi, anche parziale, su qualsiasi supporto senza autorizzazione.					